第100回 東京インターナショナル
ギフト・ショー® 秋2025

会期：2025年9月3日(水)～9月5日(金)

令和7年7月3日　　1/700

ブース番号について

全ブース番号は、出展する
「展示会場・ホール番号」-「通路番号」-「ブース番号(複数小間の場合一番若い番号)」の標記となります。

(例)東展示棟ご出展社様

東7-T 00-00

↑展示会場ホール番号　↑通路番号　↑ブース番号

※東展示棟の場合、ホール番号は"4～8"までございます。
※ブース番号は、通路ごとの通し番号となっております。
※角小間の出展社様は、①面している通路の一番若い方の番号 ②その通路で一番若い番号がブース番号となります。

給排水ピット	895
※サイドのレール間は935mm	
電気ピット(蓋)	895
※サイドのレール間は935mm	
ガスピット	895
※サイドのレール間は935mm	
サブピット	685
※サイドのレール間は735mm	

サブピット　685　※サイドのレール間は735mm

ご注意下さい。

サブピット(縦方向のピット)は場所により
真っすぐでない(左右にブレている)箇所があります。
ご注意下さい。
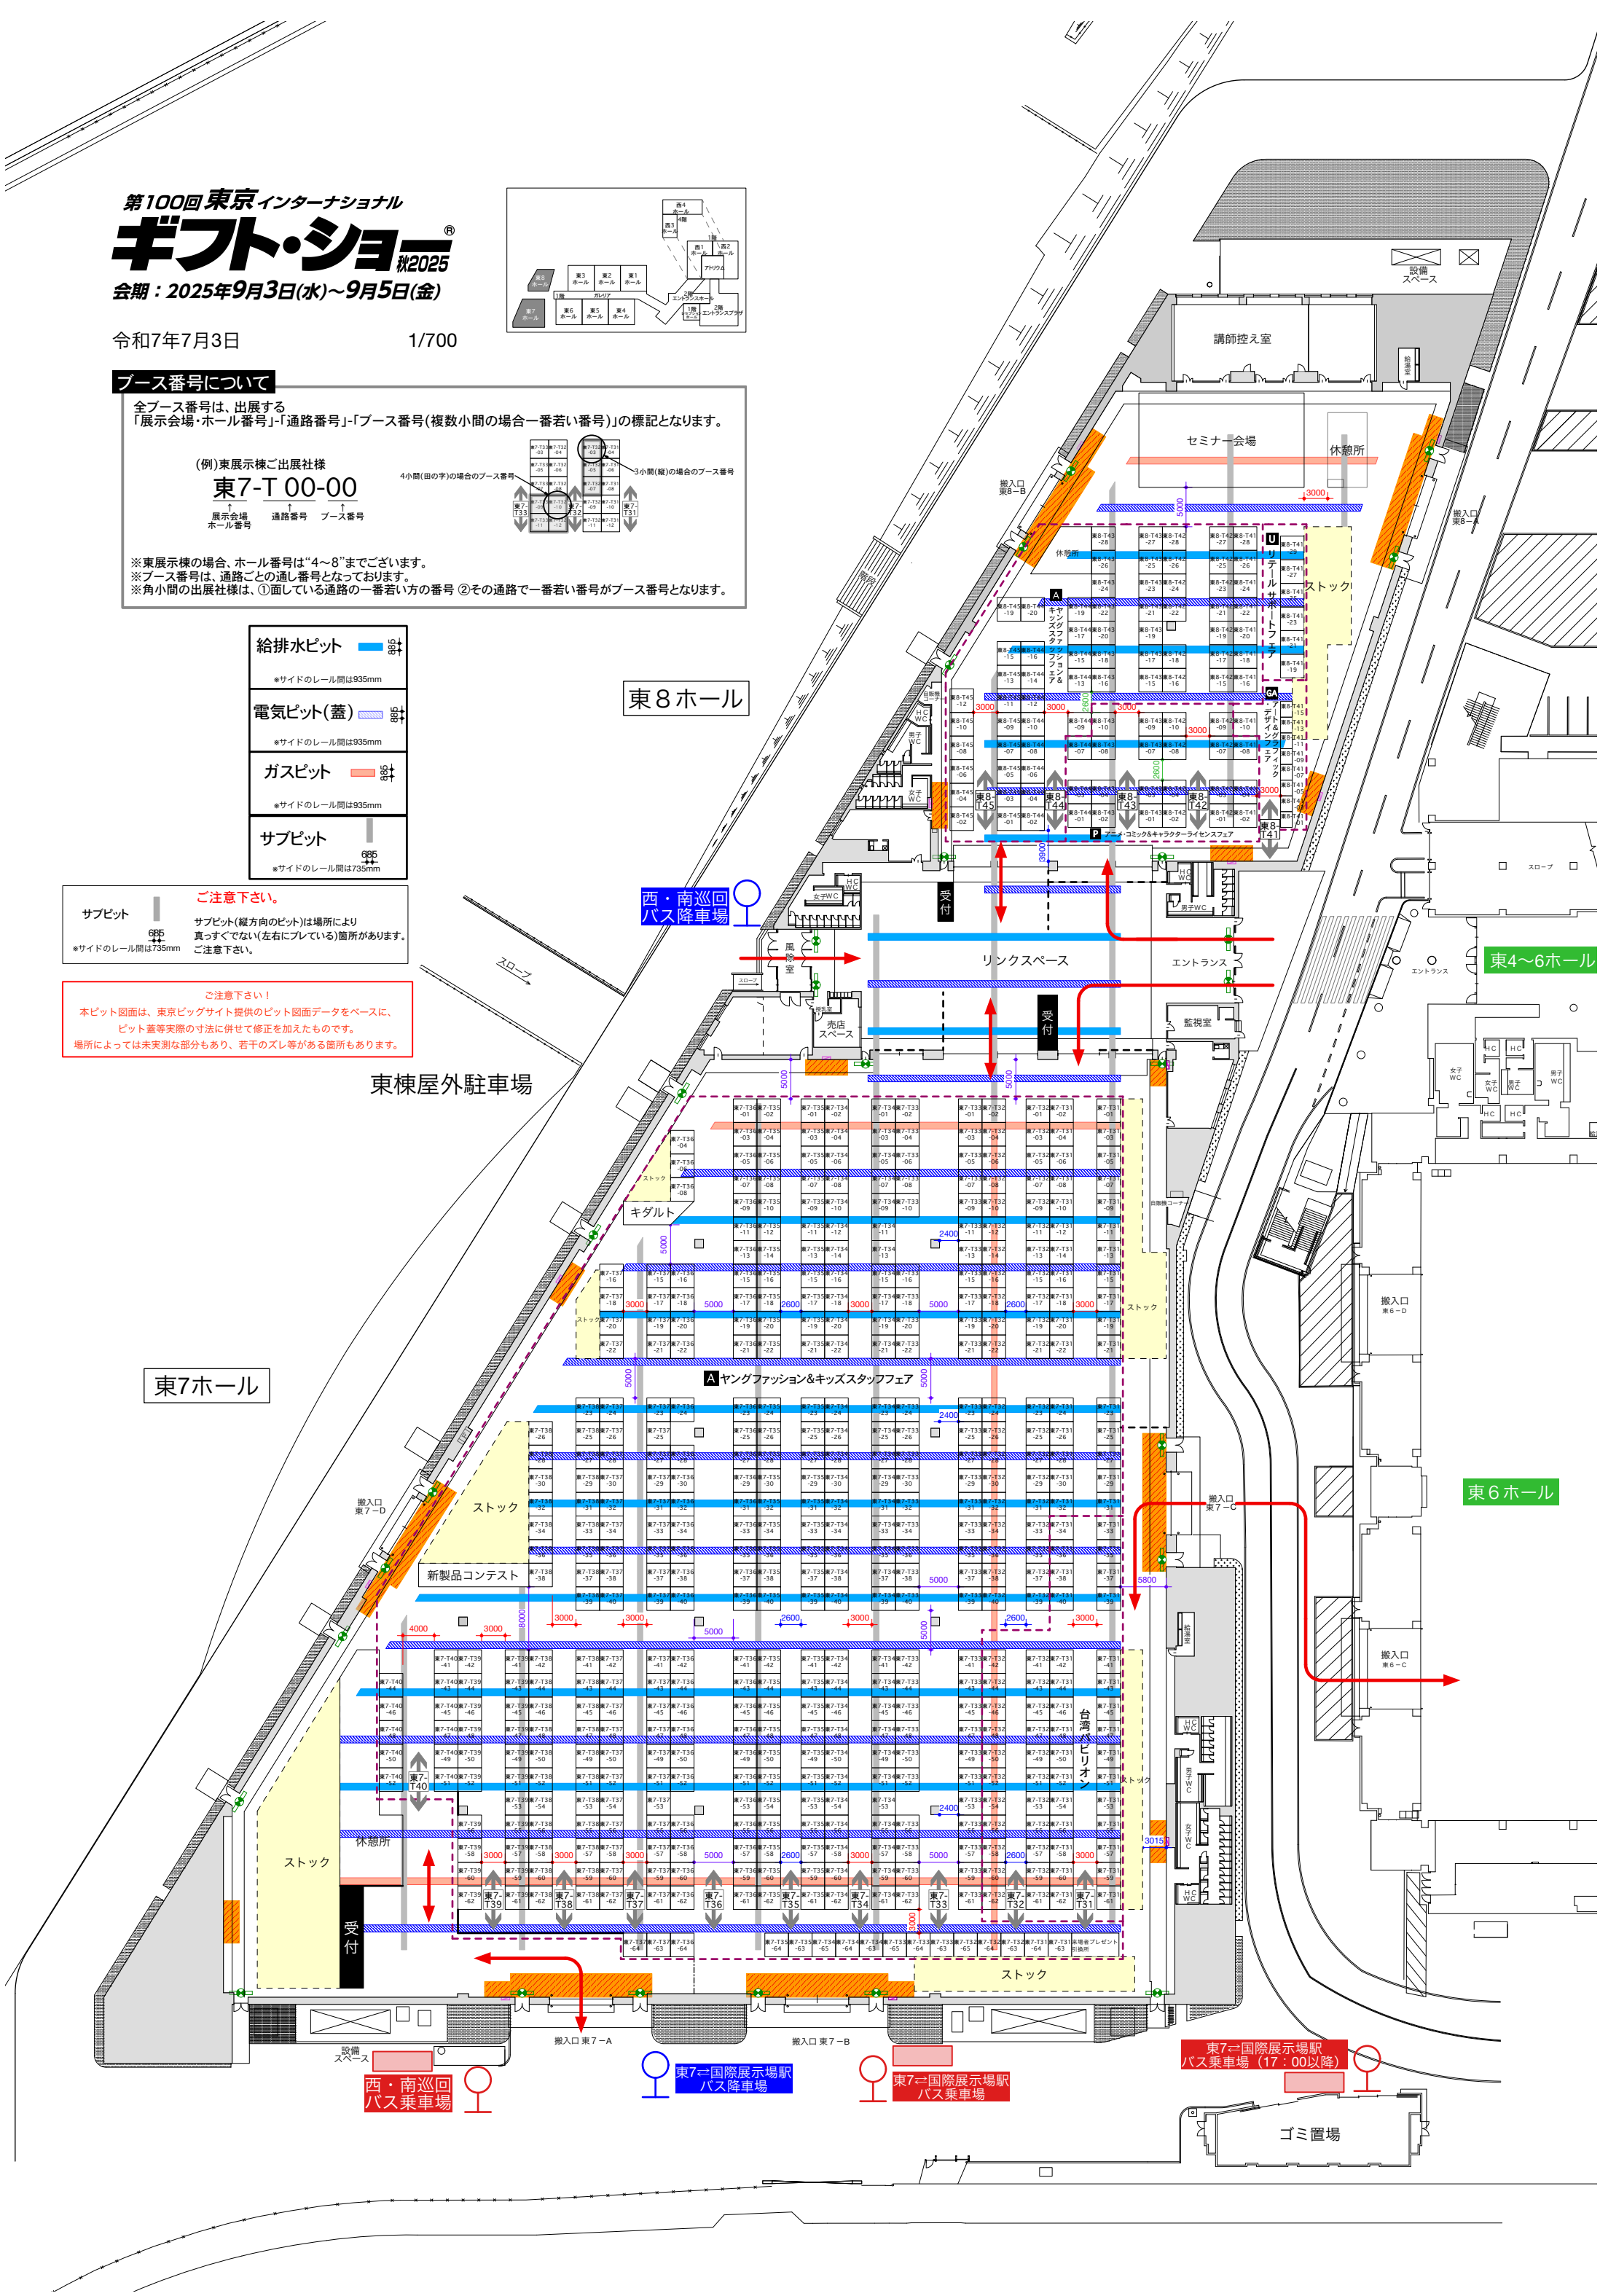
ご注意下さい！
本ピット図面は、東京ビッグサイト提供のピット図面データをベースに、
ピット蓋等実際の寸法に併せて修正を加えたものです。
場所によっては未実測の部分もあり、若干のズレ等がある箇所もあります。